


セッション杉並 ホール照明基本仕込み図

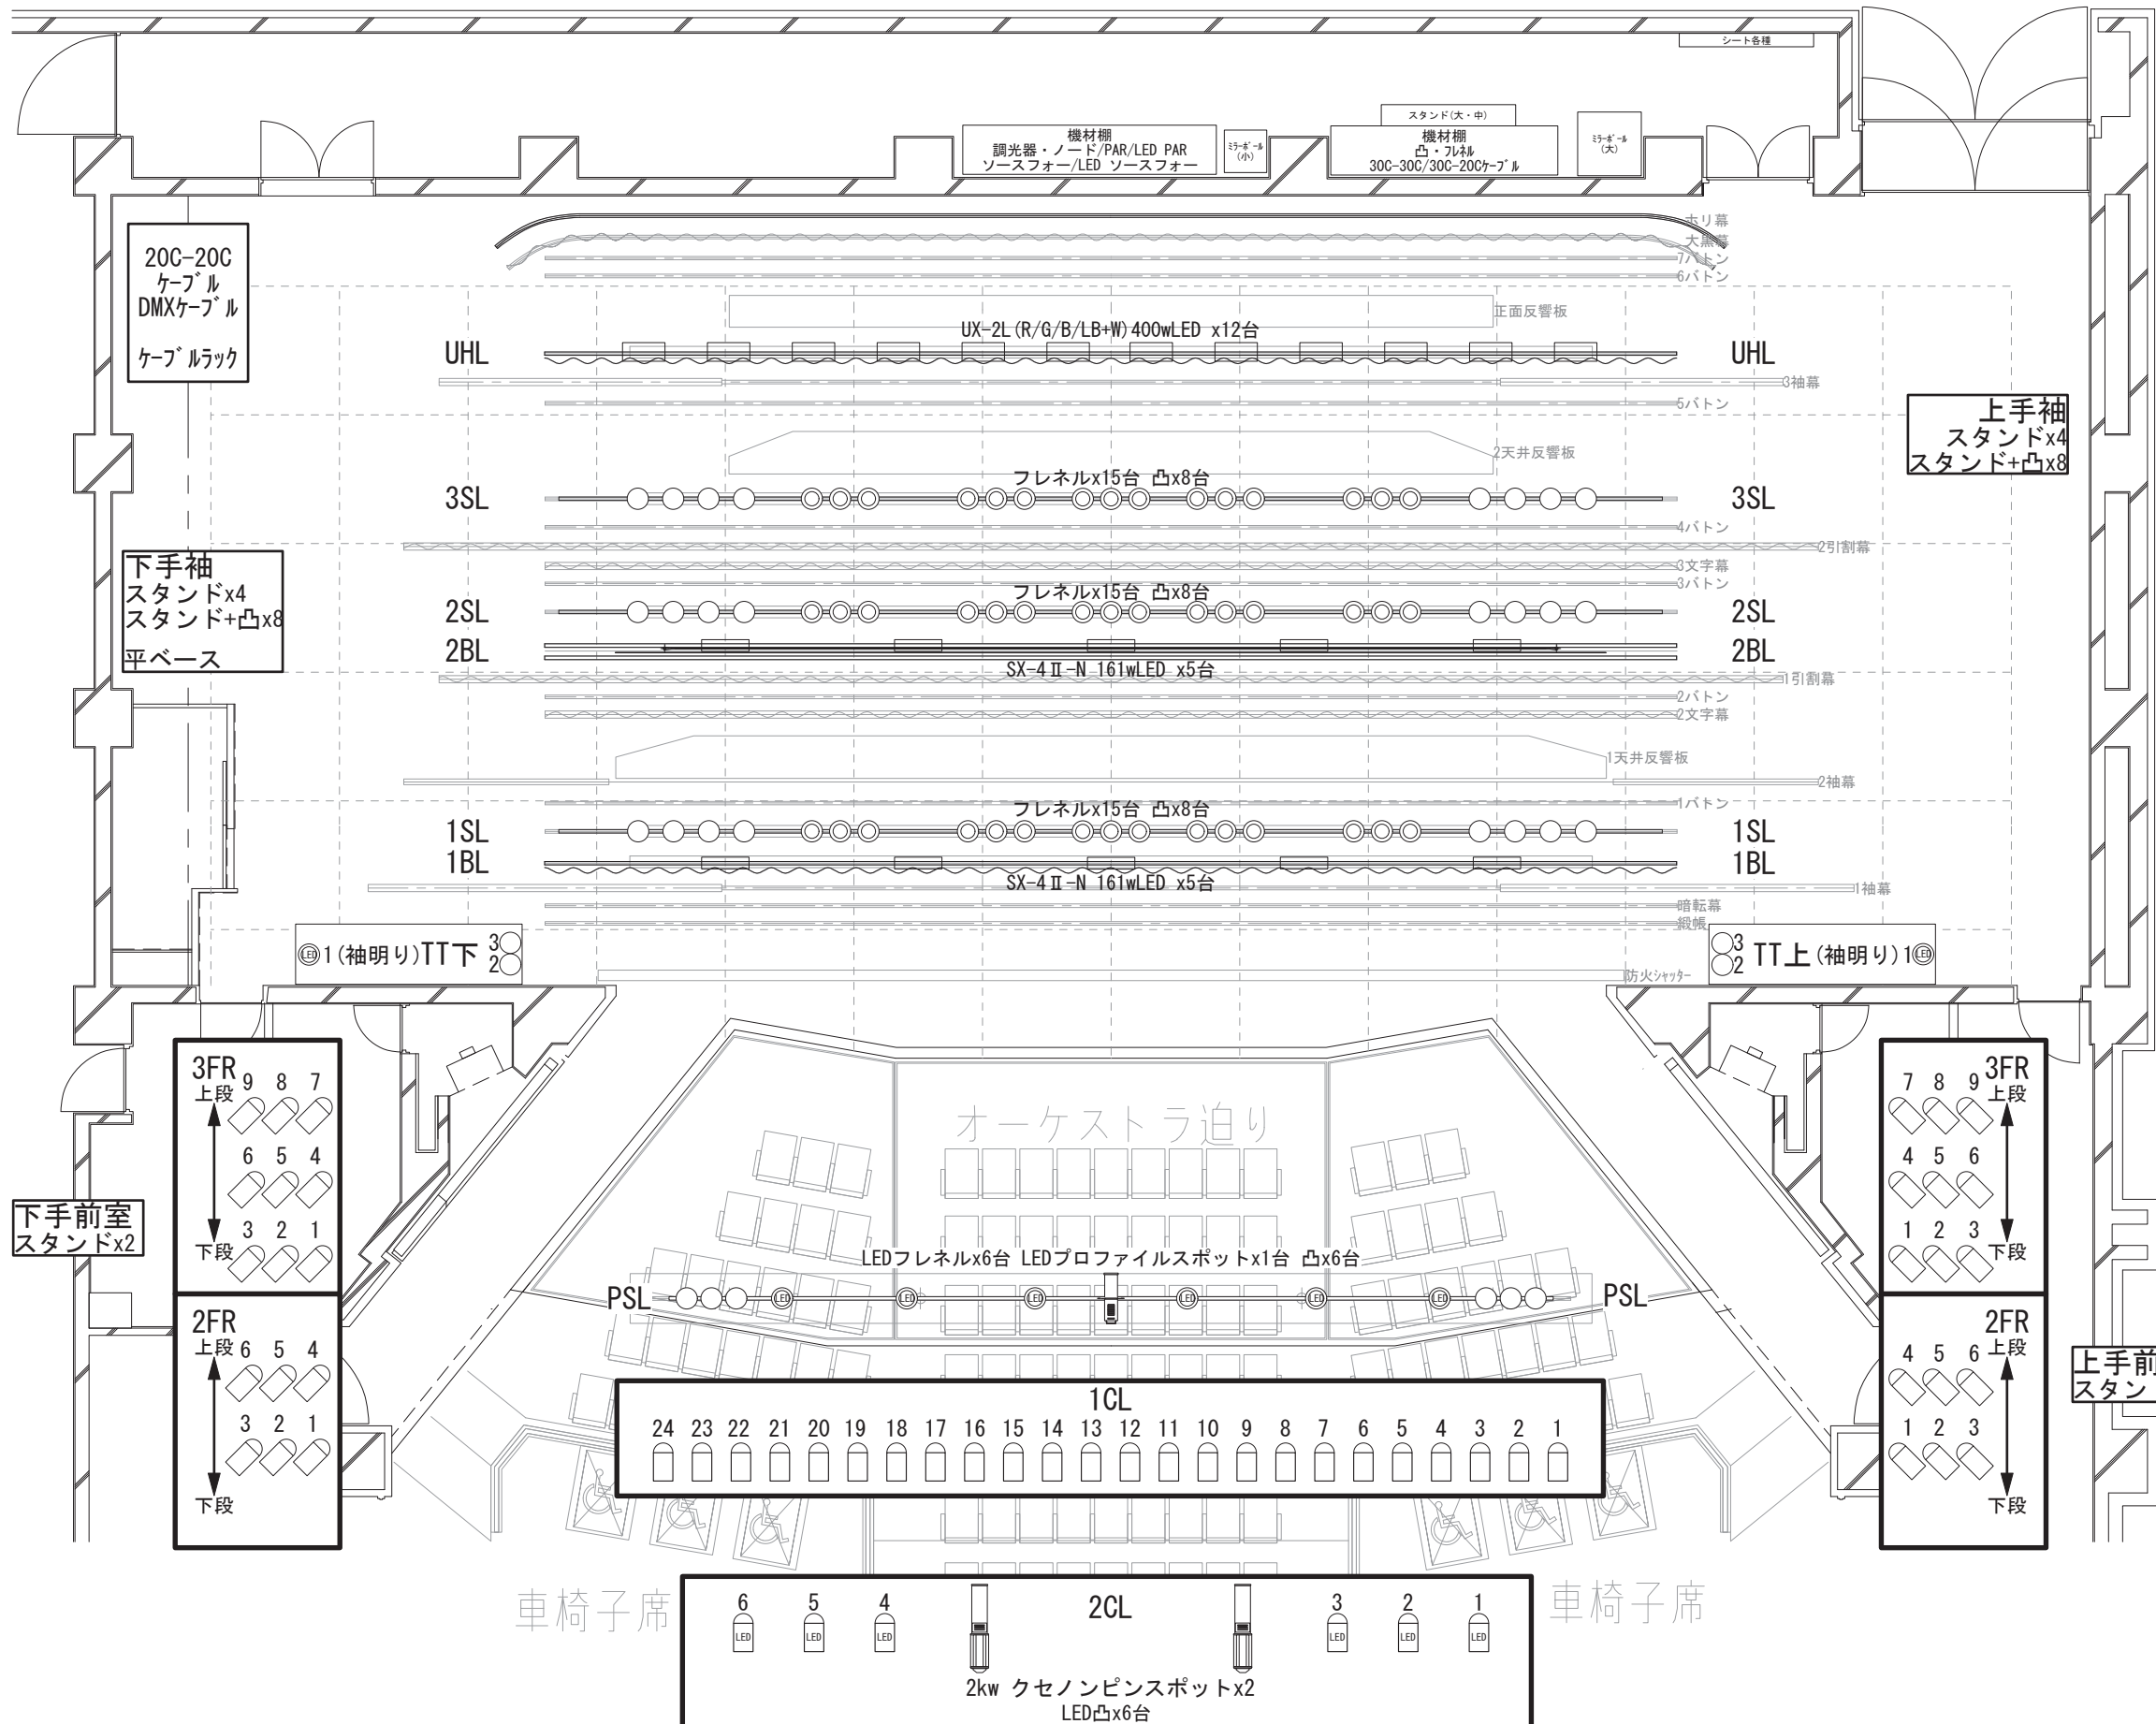

各サス・SS・移動用機材総数

凸1Kw 松村CX-8M II	× 50台
フレネル1Kw 松村FX-8 II	× 50台
LED凸140w 松村LC-8 (10ヶ'ン1Kw相当)	× 6台 <small>(2CL常設)</small>
LEDフレネル140w 松村LF-8 (10ヶ'ン1Kw相当)	× 8台 <small>(常設袖明りで2台使用)</small>
Source Four 750 14°	× 12台
Source Four 750 36°	× 8台
Source Four 750 50°	× 8台
LED7° ロファイルスポット175w 松村LP-617 (10ヶ'ン1Kw相当)	× 1台

※調光回路は1回路につき
最大1.5kwまでとなります